seine-saint-denis
LE DÉPARTEMENT

Tzen 3

REQUALIFICATION DE LA RD933
ET INSERTION DU TZEN3

PANTIN - Secteur ZAC du Port
De la rue Courtois jusqu'au carrefour Raymond Queneau (rue Formagne)

Scénario : Insertion d'un site propre bidirectionnel en axiel et déplacement de la station au niveau du carrefour

PLAN EXISTANT

PHASE SCENARIO

Dessin : | Date : 05/2025 | Echelle : 1/500 | Indice : C | Fichier : TZEN3-OS-MOE-AME-FS-S1-001-B.dwg

sce ateliersup+ | sce aménagement & environnement | COPENHAGEN INFRASTRUCTURE PARTNERS | une autre ville | URBAN WATER | CONCEPTO | DEGOUY | PCM ingénierie

Légende

REVETEMENTS
Site Propre - TZEN 3
Enrobé
Voiries
Enrobé

Stationnements
Enrobé
Pavés enherbés
Ilot refuge
Enrobé

Trottoir
Enrobé
Pavés
Pistes cyclables
Enrobé
Résine traversées

PAYSAGE

Arbres d'alignement (données Geoportail93)
manque d'informations | bon état (ou +) | état moyen | mauvais état

Arbres non répertoriés (repérage LIP+)
manque d'informations | bon état (ou +) | état moyen | mauvais état

Aménagements paysagers
Plantations

Arbres

- Arbre de haute tige — *Plantation en petite taille (force 12-14 à 16-18)*
- Arbre de haute tige (platane ou autres) — *Plantation en grande taille (force min. 30-35)*
- Arbre en cépée — *Plantation en forme naturelle (hauteur min. 250-300)*
- Arbre de haute tige (platane) — *Plantation en grande taille (force min. 30-35) en remplacement d'un arbre d'alignement en mauvais état (abattu)*
- Abattage d'arbre existant
- Arbre existant conservé (grands sujets)
- Arbre existant conservé (grands sujets avec port en rideau)
- Arbre existant conservé (jeunes sujets)
- Arbuste isolé
- Arbre en tige branchu de la base, essences rustiques

Surfaces plantées

- Massif de section courante — *Semis de plantes herbacées mixtes et plantation de couvre-sols*
- Massif d'interface espaces publics et mobilité — *Massif de plantes vivaces et arbrisseaux avec floraisons prolongées et décalées*
- Massif dense à dominante arbustive — *Massif dense de couvre-sols et arbustes mixtes en tailles variées et port libre*
- Massif arbustif sur sol minéral-rocailleux — *Massif*
- Zone de biodiversité — *Massif*
- Engazonnement rustique pour joints et surfaces perméables — *Semis de gazon et couvre-sols basses résistantes au piétinement*

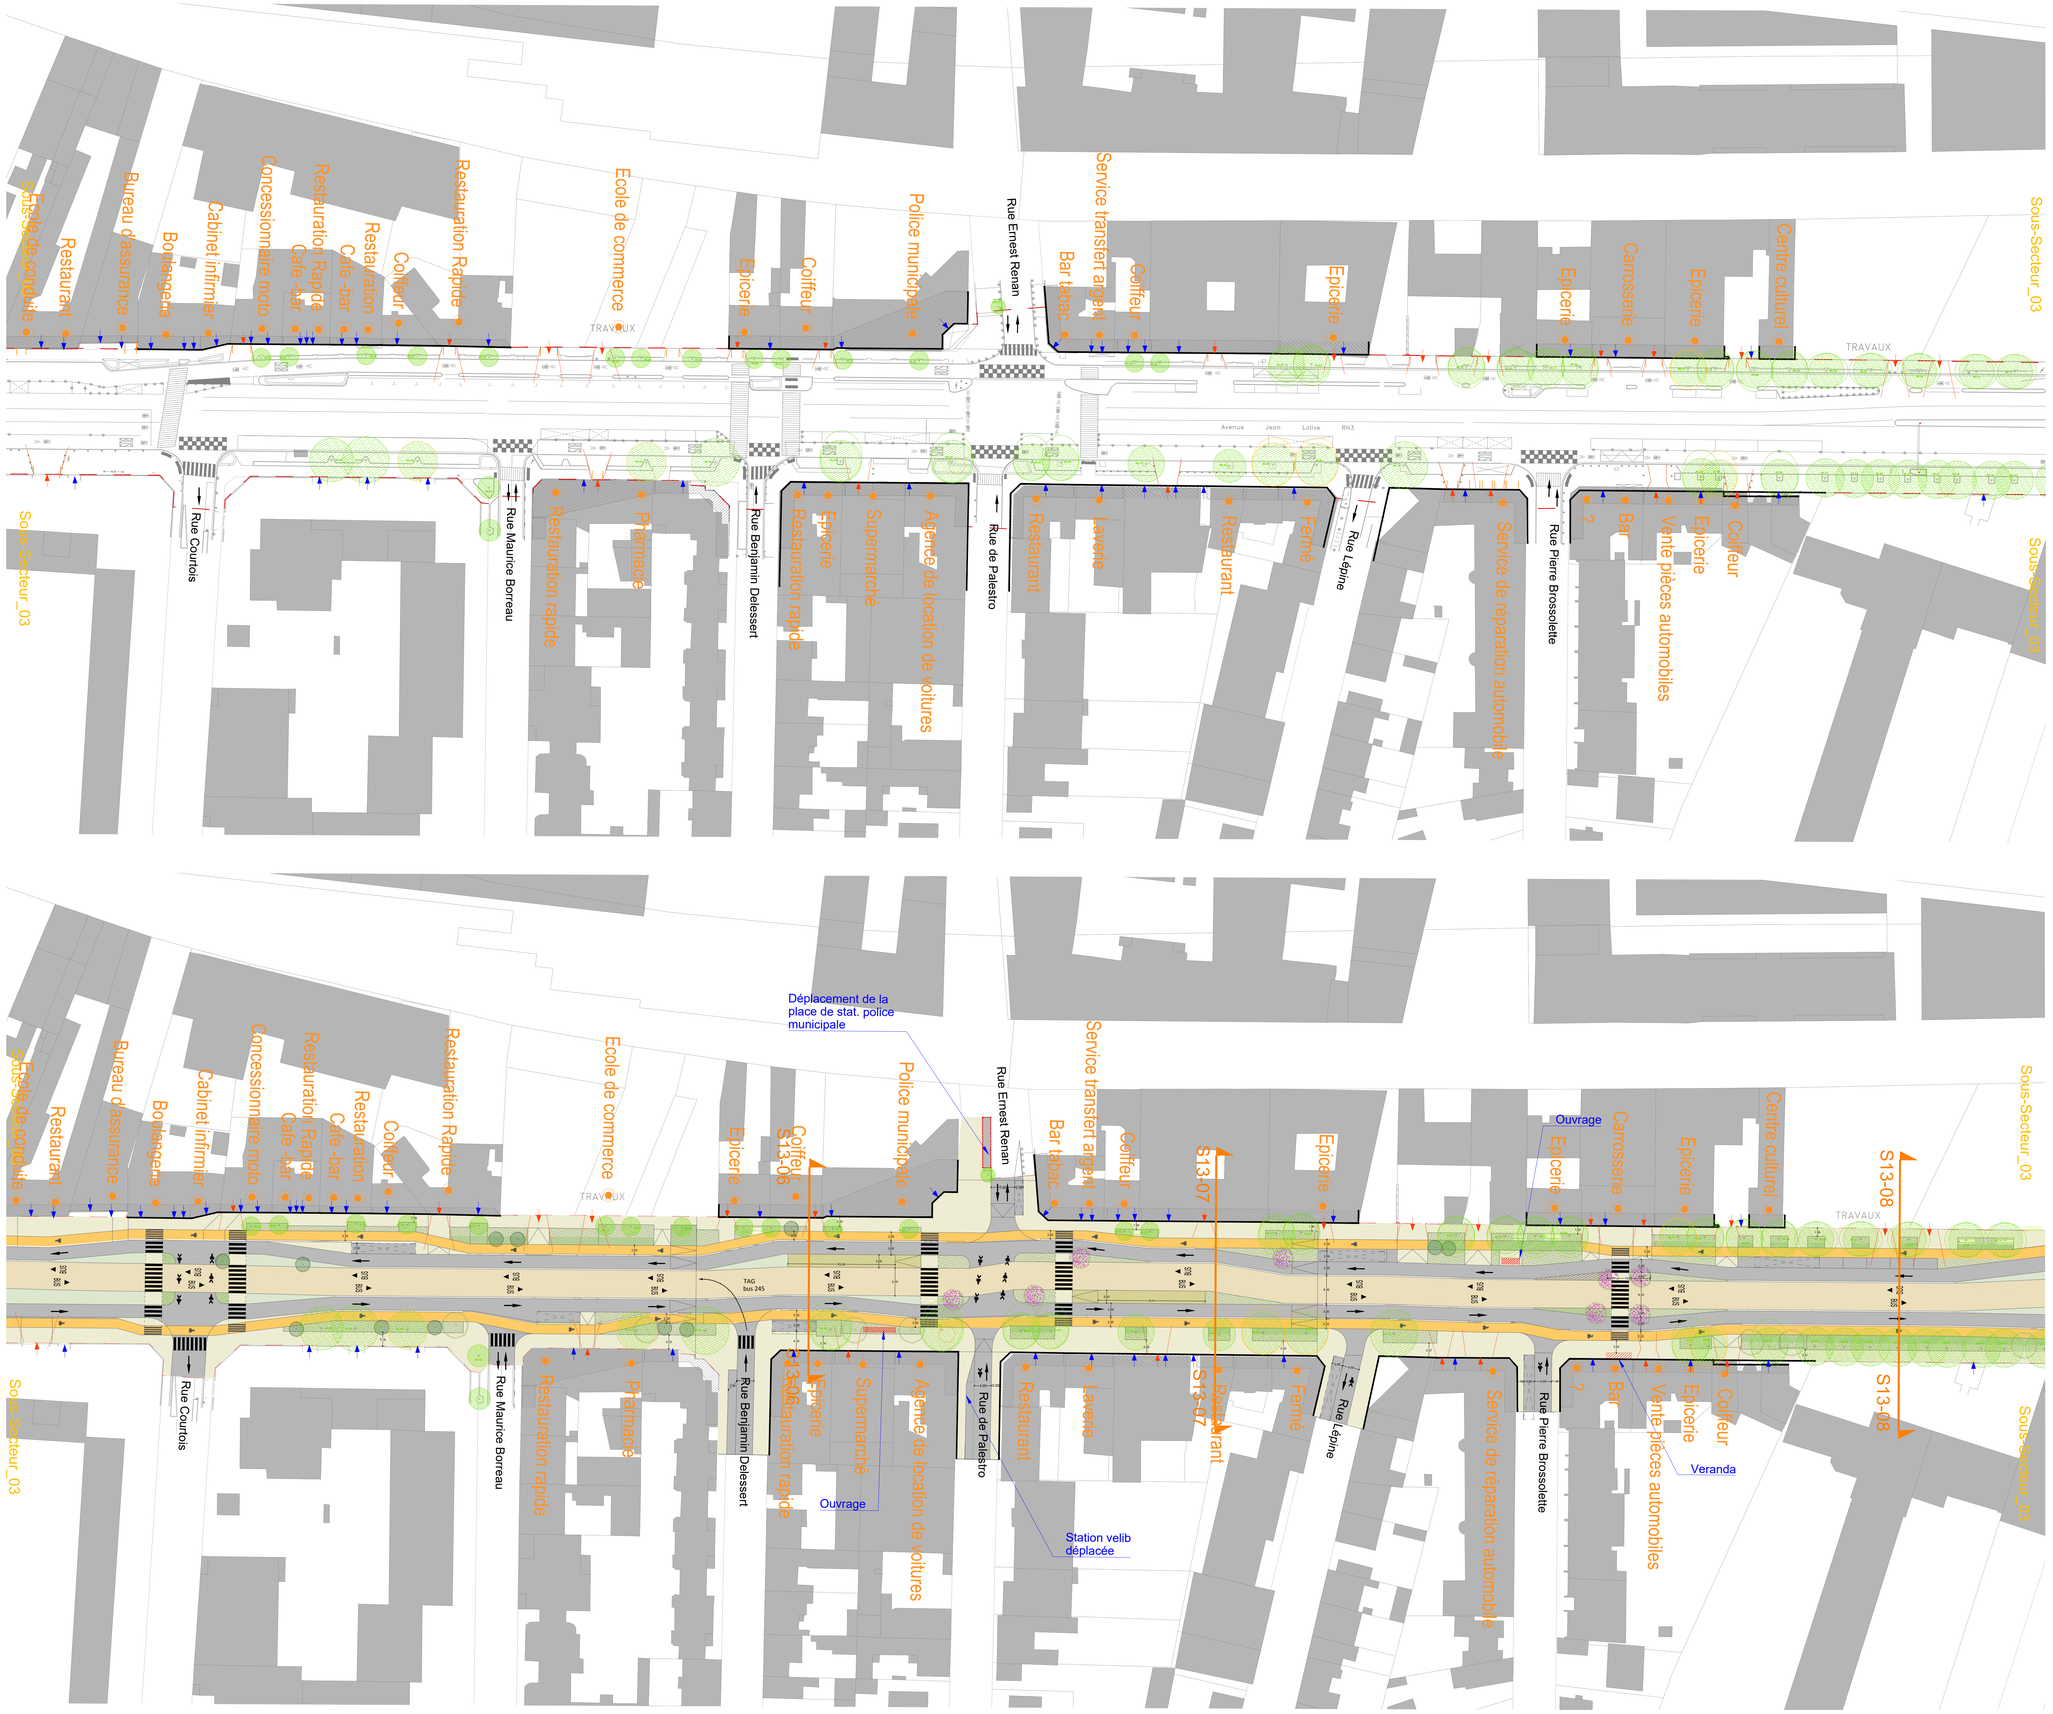

SCENARIO